



Схема розташування елементів на позн. -0,500 в осях 26-21, БЖ

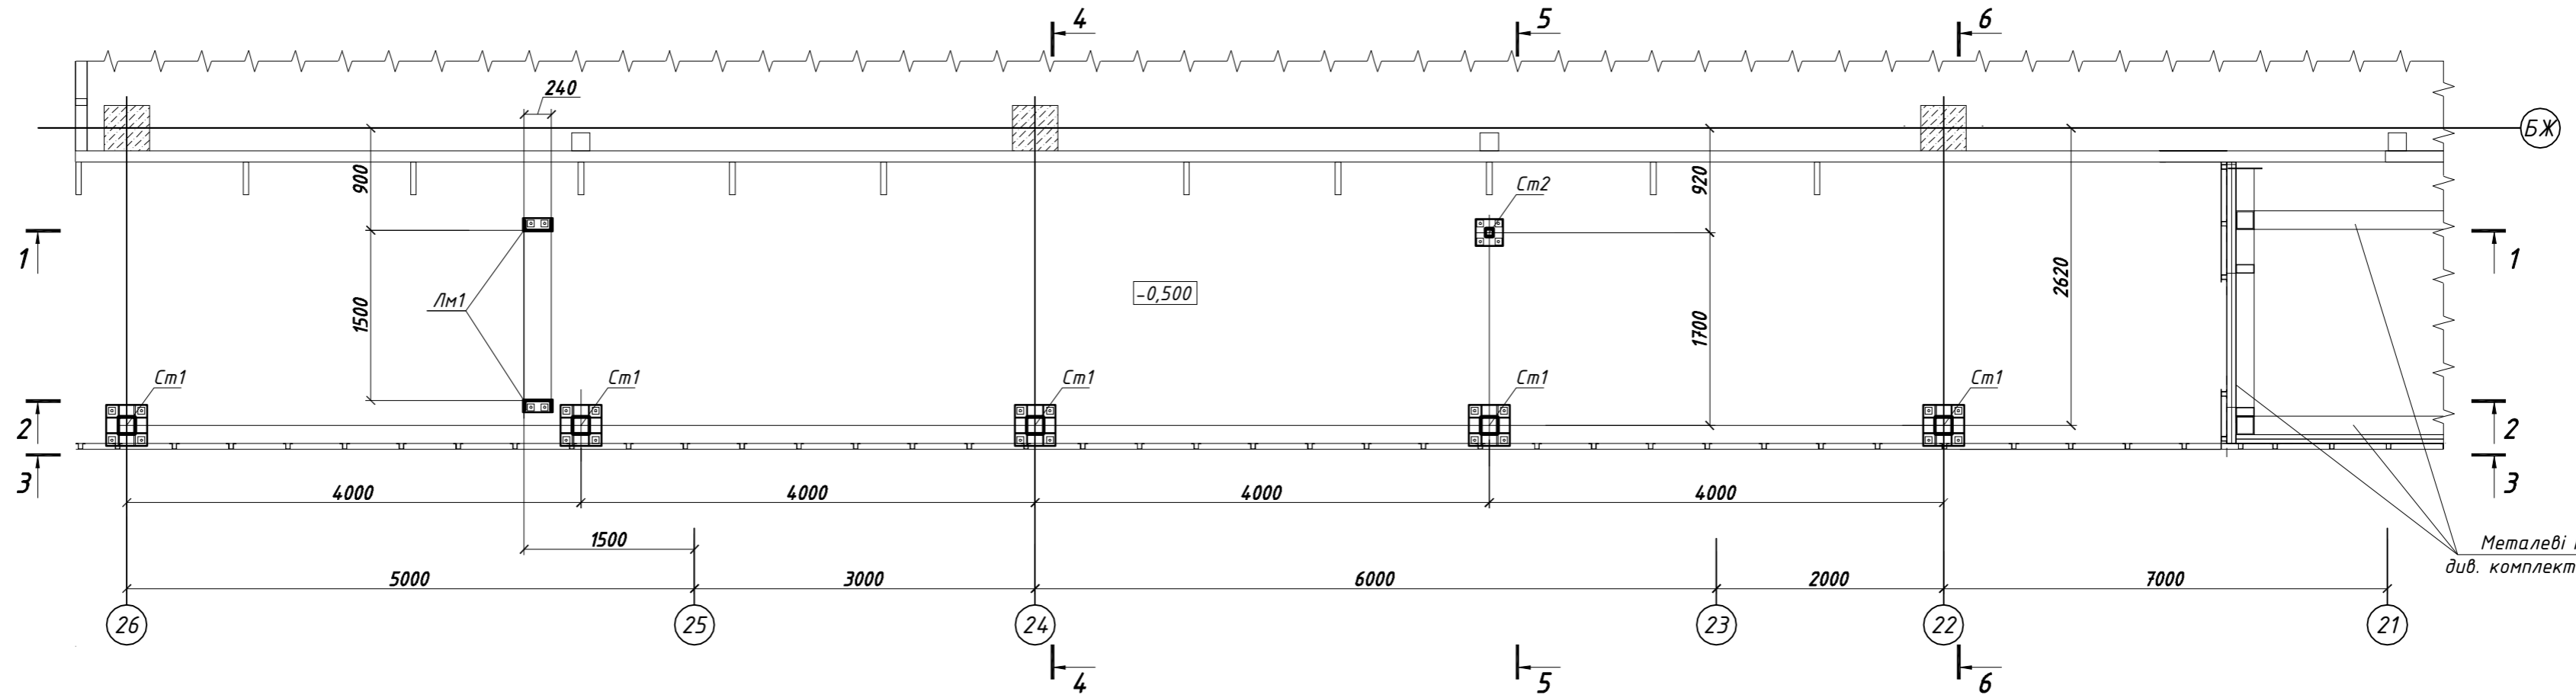

1-1

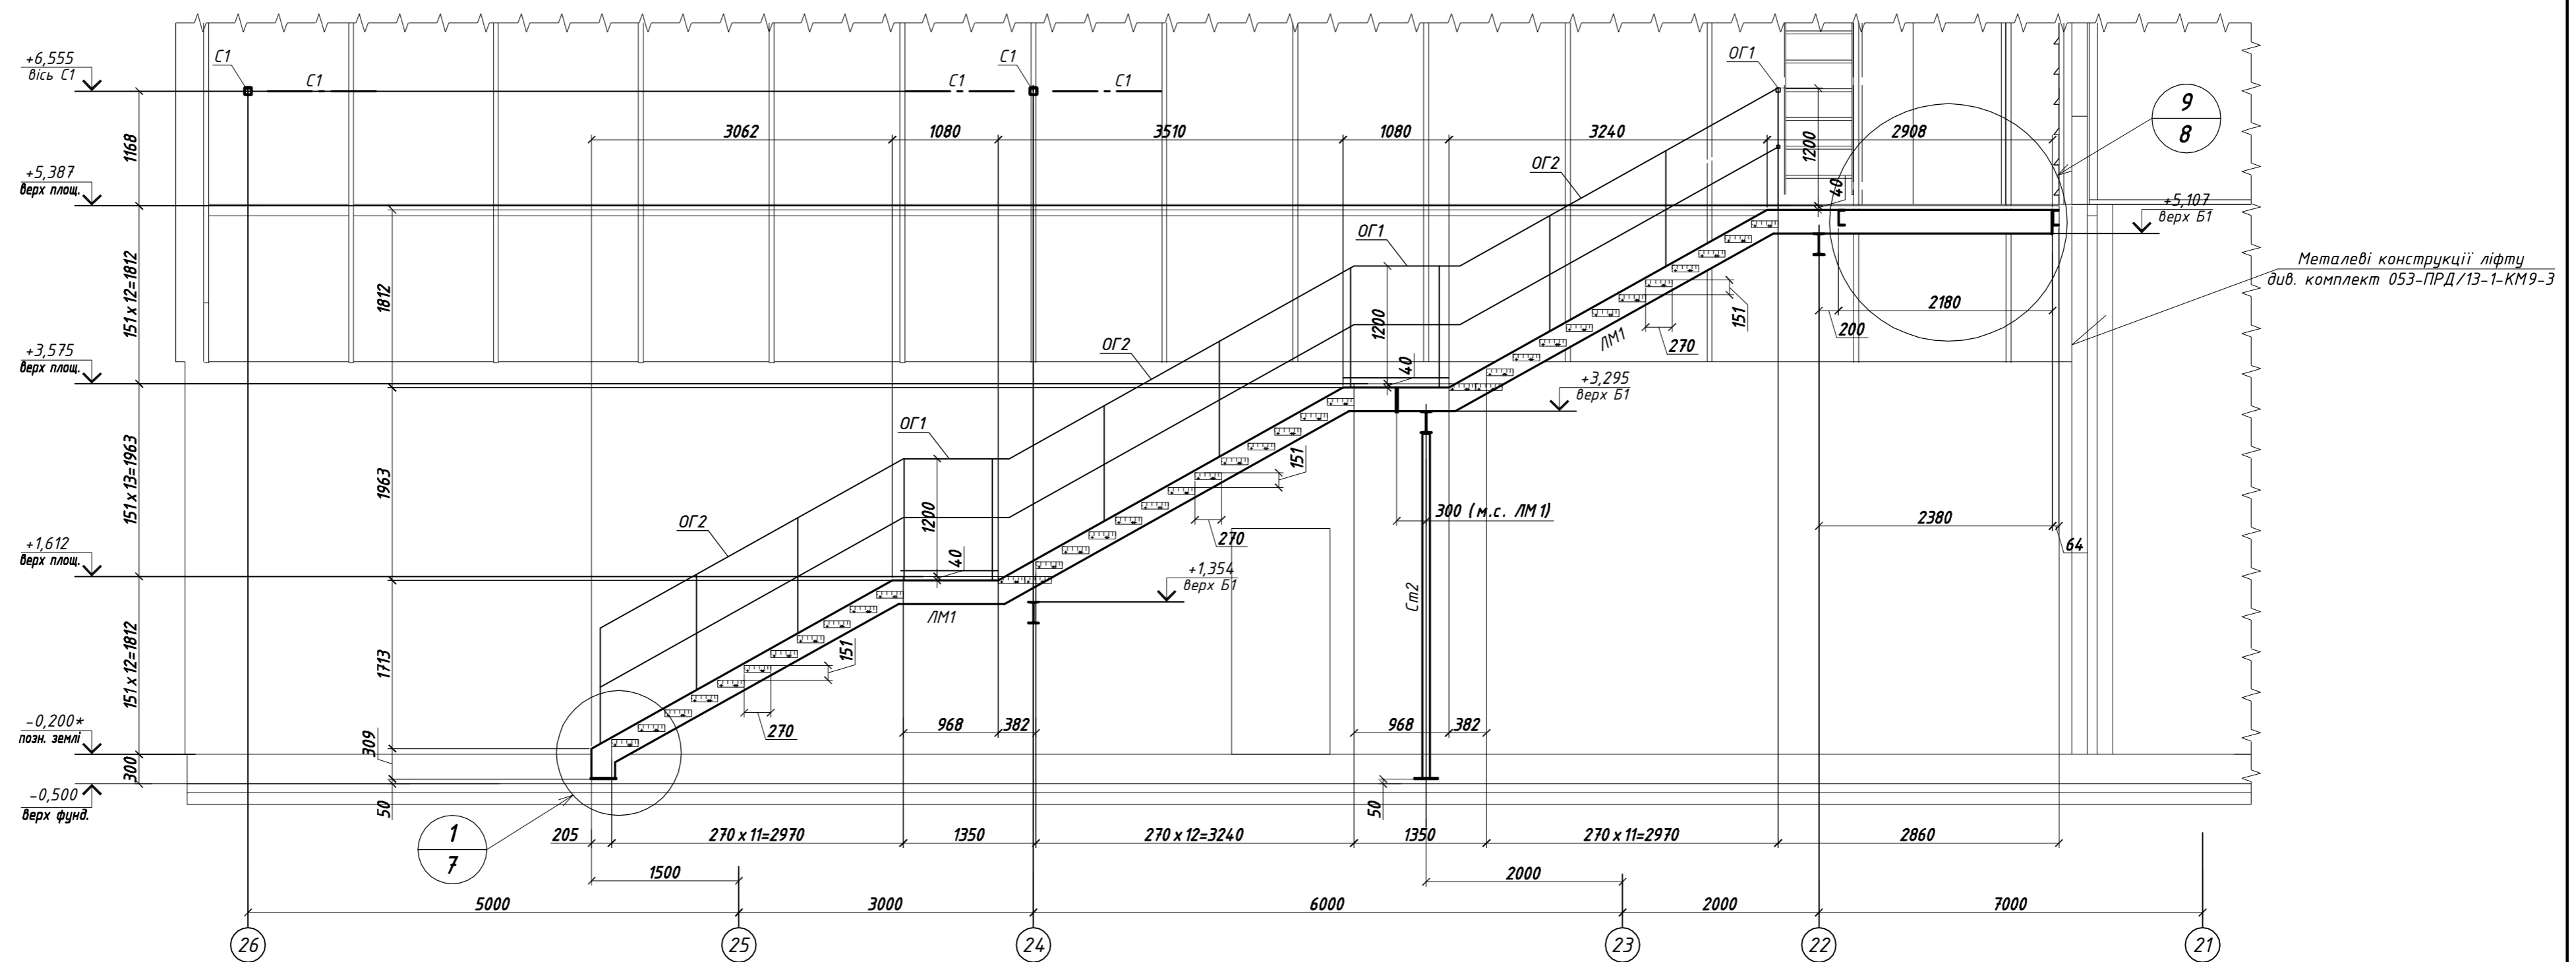

1. Загальні дані див. аркуш 1
2. Технічну специфікацію сталі див. аркуш 2
3. Відомість елементів див. аркуш 6
4. Всі сходи та сходинові площадки виконати з решітчастого настилу. Кріплення решітчастого настилу див. рекомендації виробника
5. Всі металоконструкції підлягають гарячому цинкуванню згідно ГОСТ 9.307-89. Товщина захисного цинкового покриття повинна бути не менше 80 мкм.
6. Металоконструкції нижче рівня землі захистити від впливу ґрунту шляхом обетонування чи аналогічними заходами

Погоджено	Литвиненко
АР (ГАП)	
Інв. № ориг.	Замість інв. №
	Підпис і дата