



Розріз 17-17

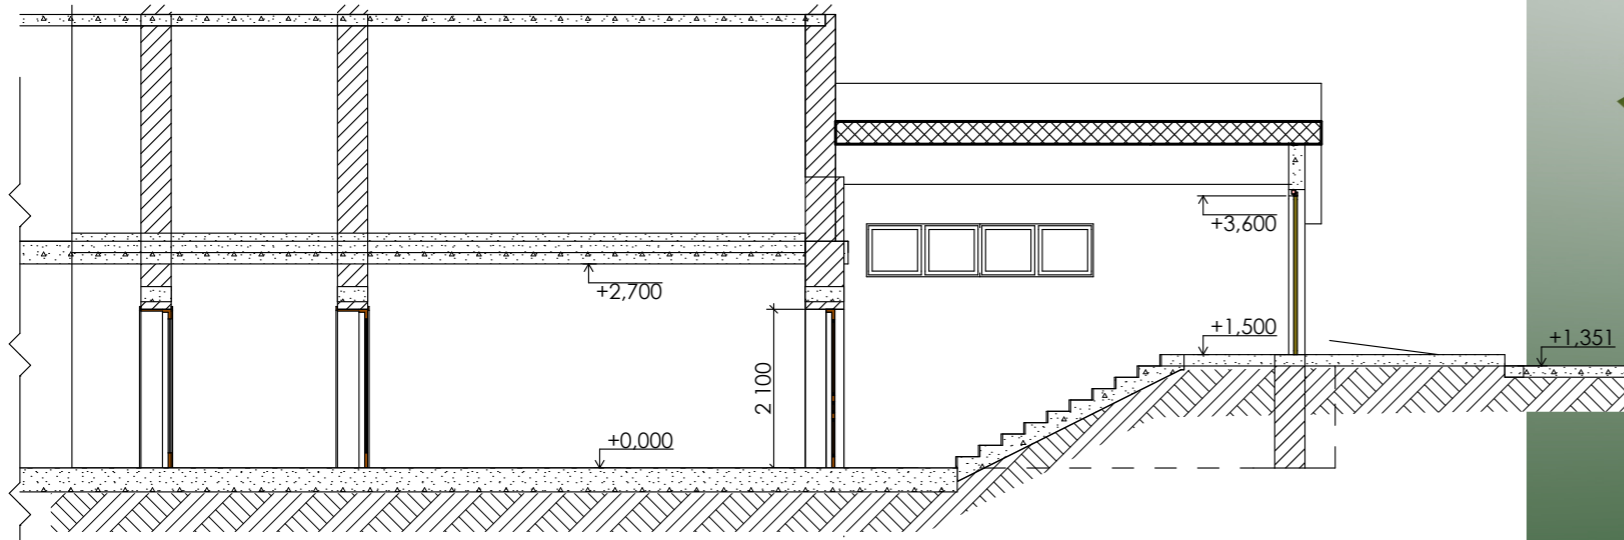

План

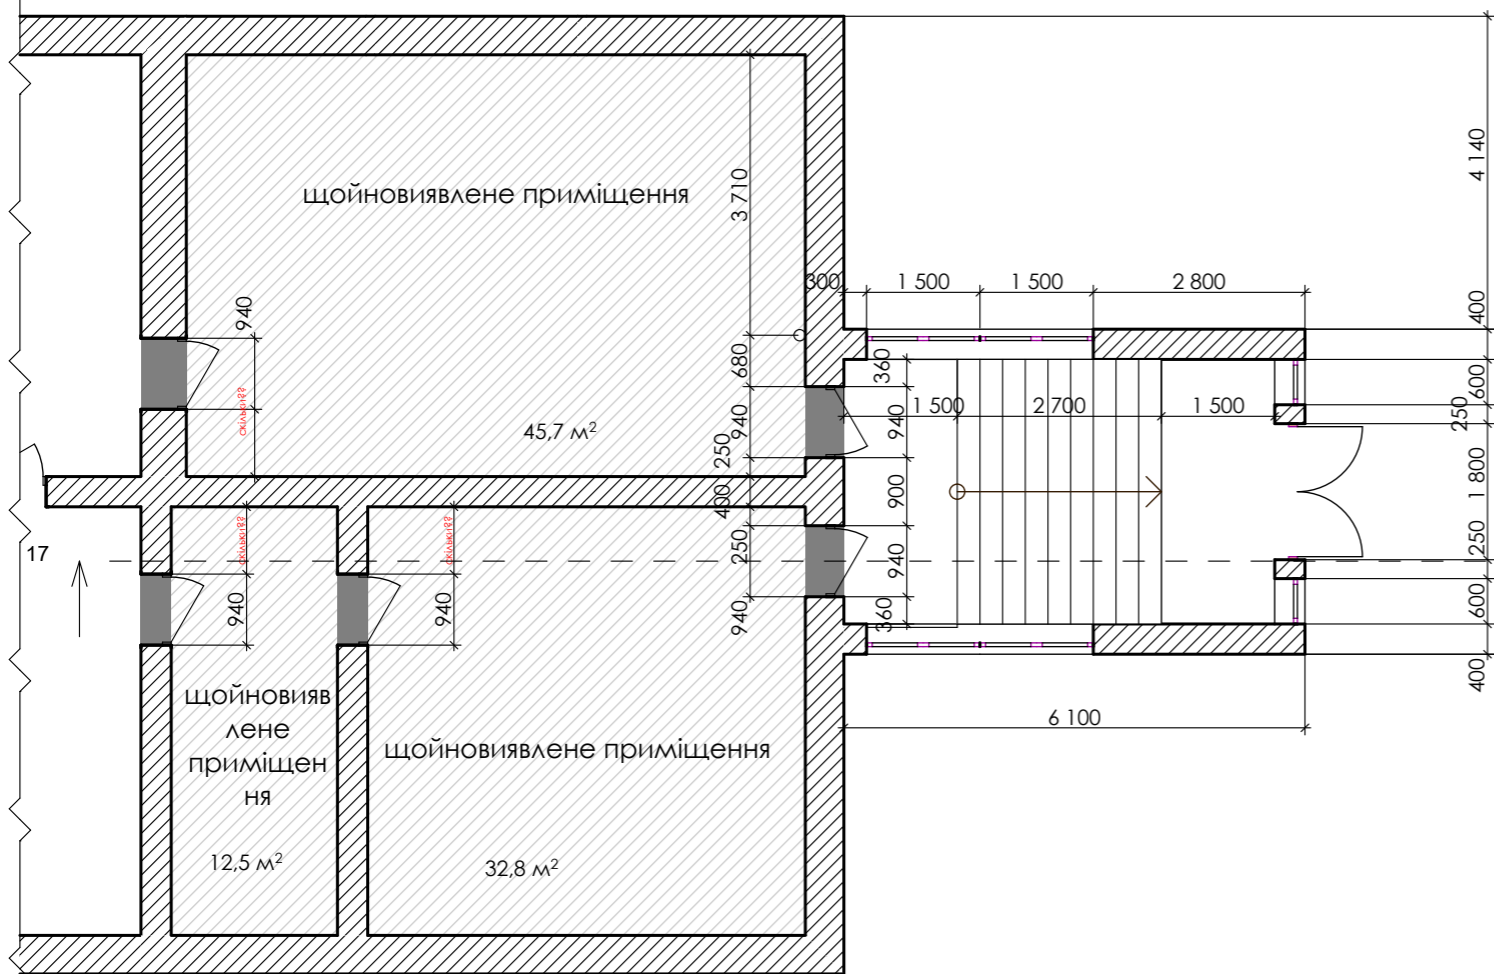

Формат А3	Інв. № ор.	Підпис і дата	Зм. Інв №	Погоджено:
				Копіював

Зм.	Кільк.	Арк.	№ док.	Підпис	Дата

Ескіз вхідної групи по вул. Макіївській 4 в м.Києві

Арк.